


MẶT BẰNG ĐIỂN HÌNH TẦNG 8 -15

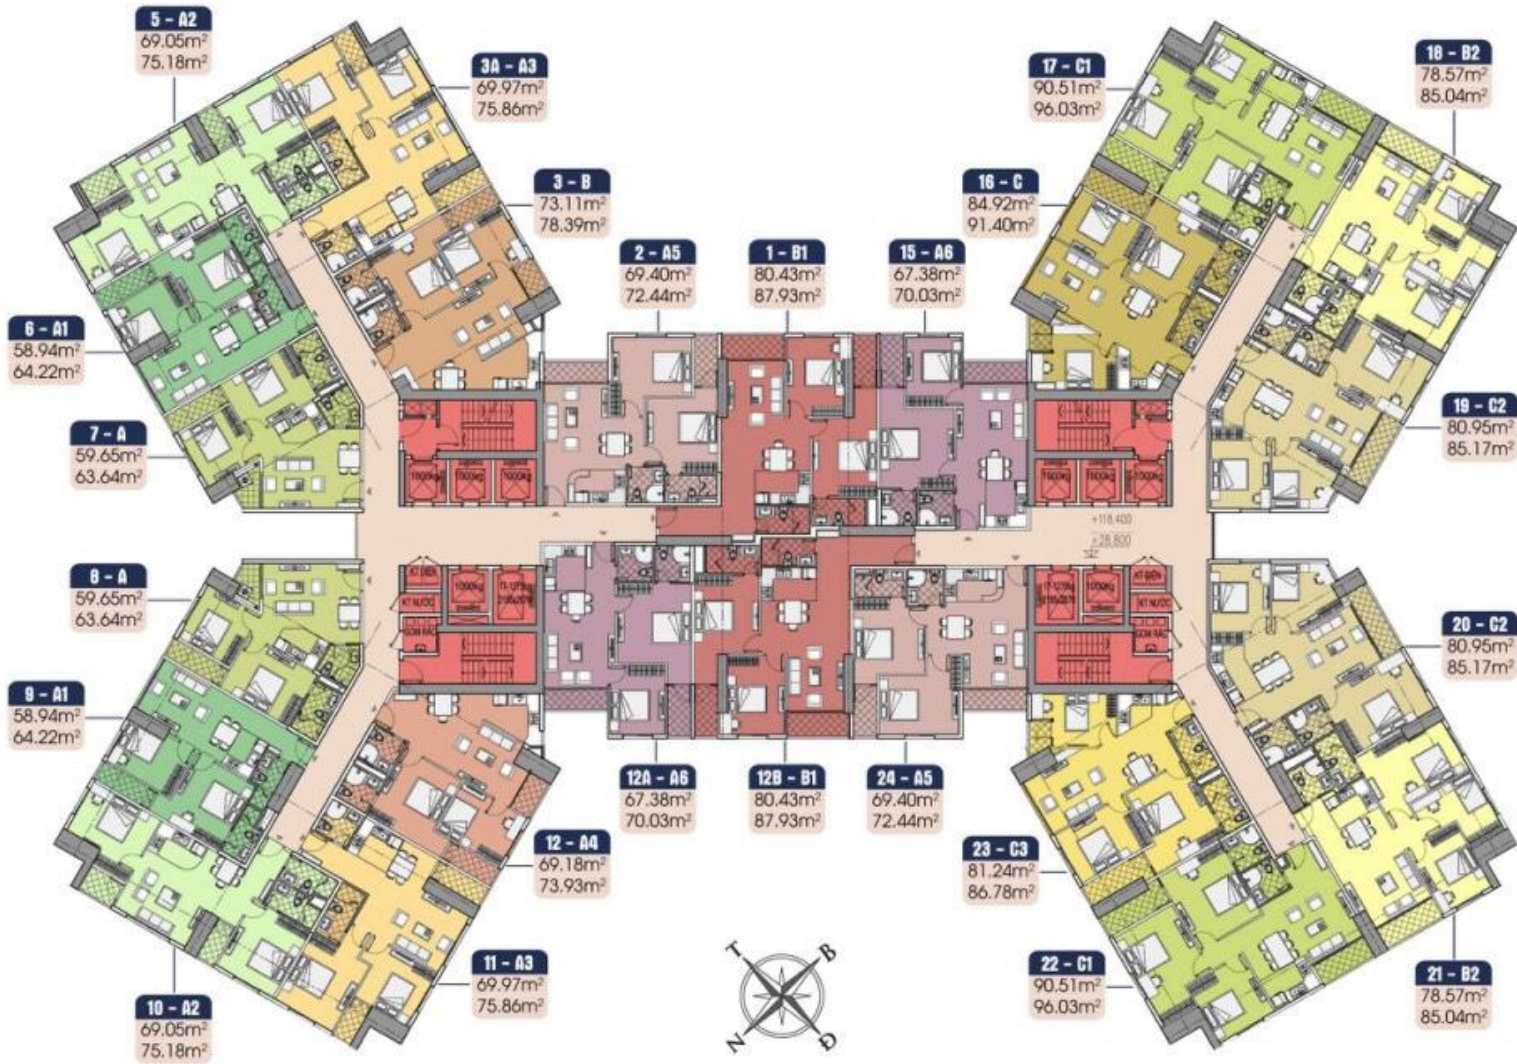

ĐƯỜNG CHU VÂN AN