


DỰ ÁN MARINA SQUARE

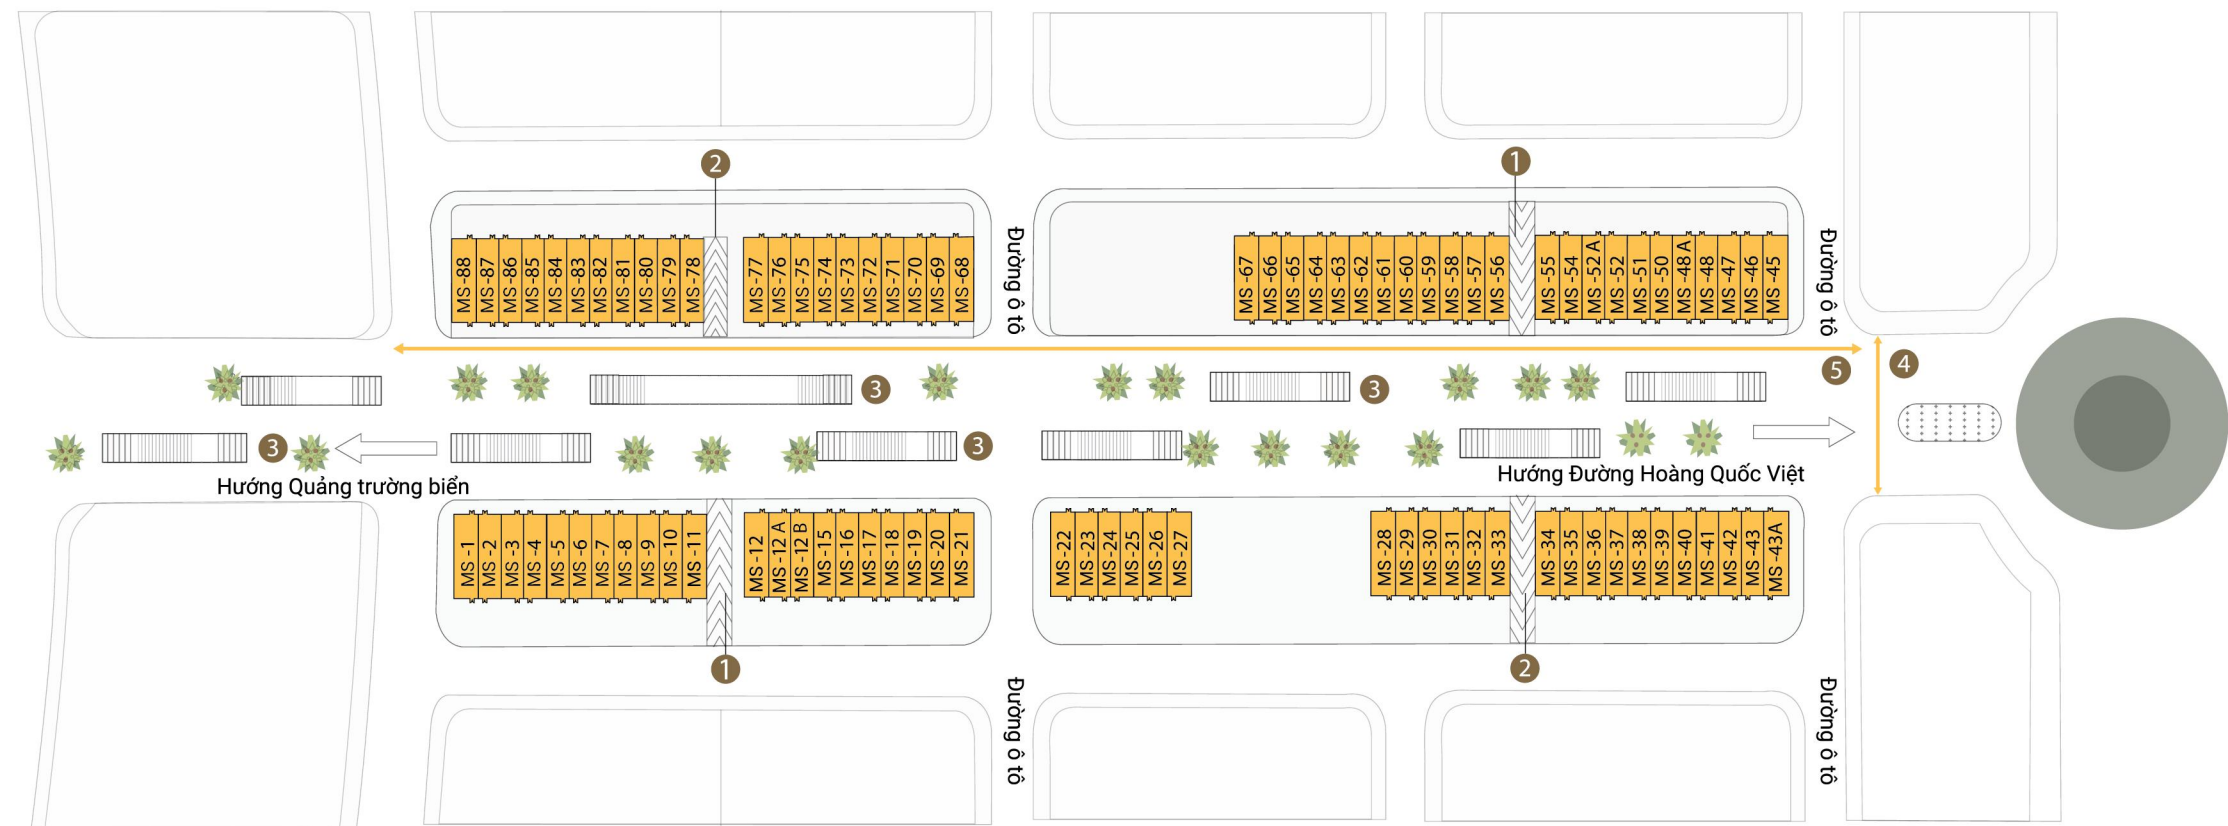

1 Lối ô tô vào hầm

2 Lối ô tô ra từ hầm

3 Cầu thang vào hầm

4 Chiều rộng tuyến phố : 34m

5 Chiều dài tuyến phố : 512m