


TRƯỜNG QUỐC TẾ PHÁP

CÔNG VIÊN CÂY XANH

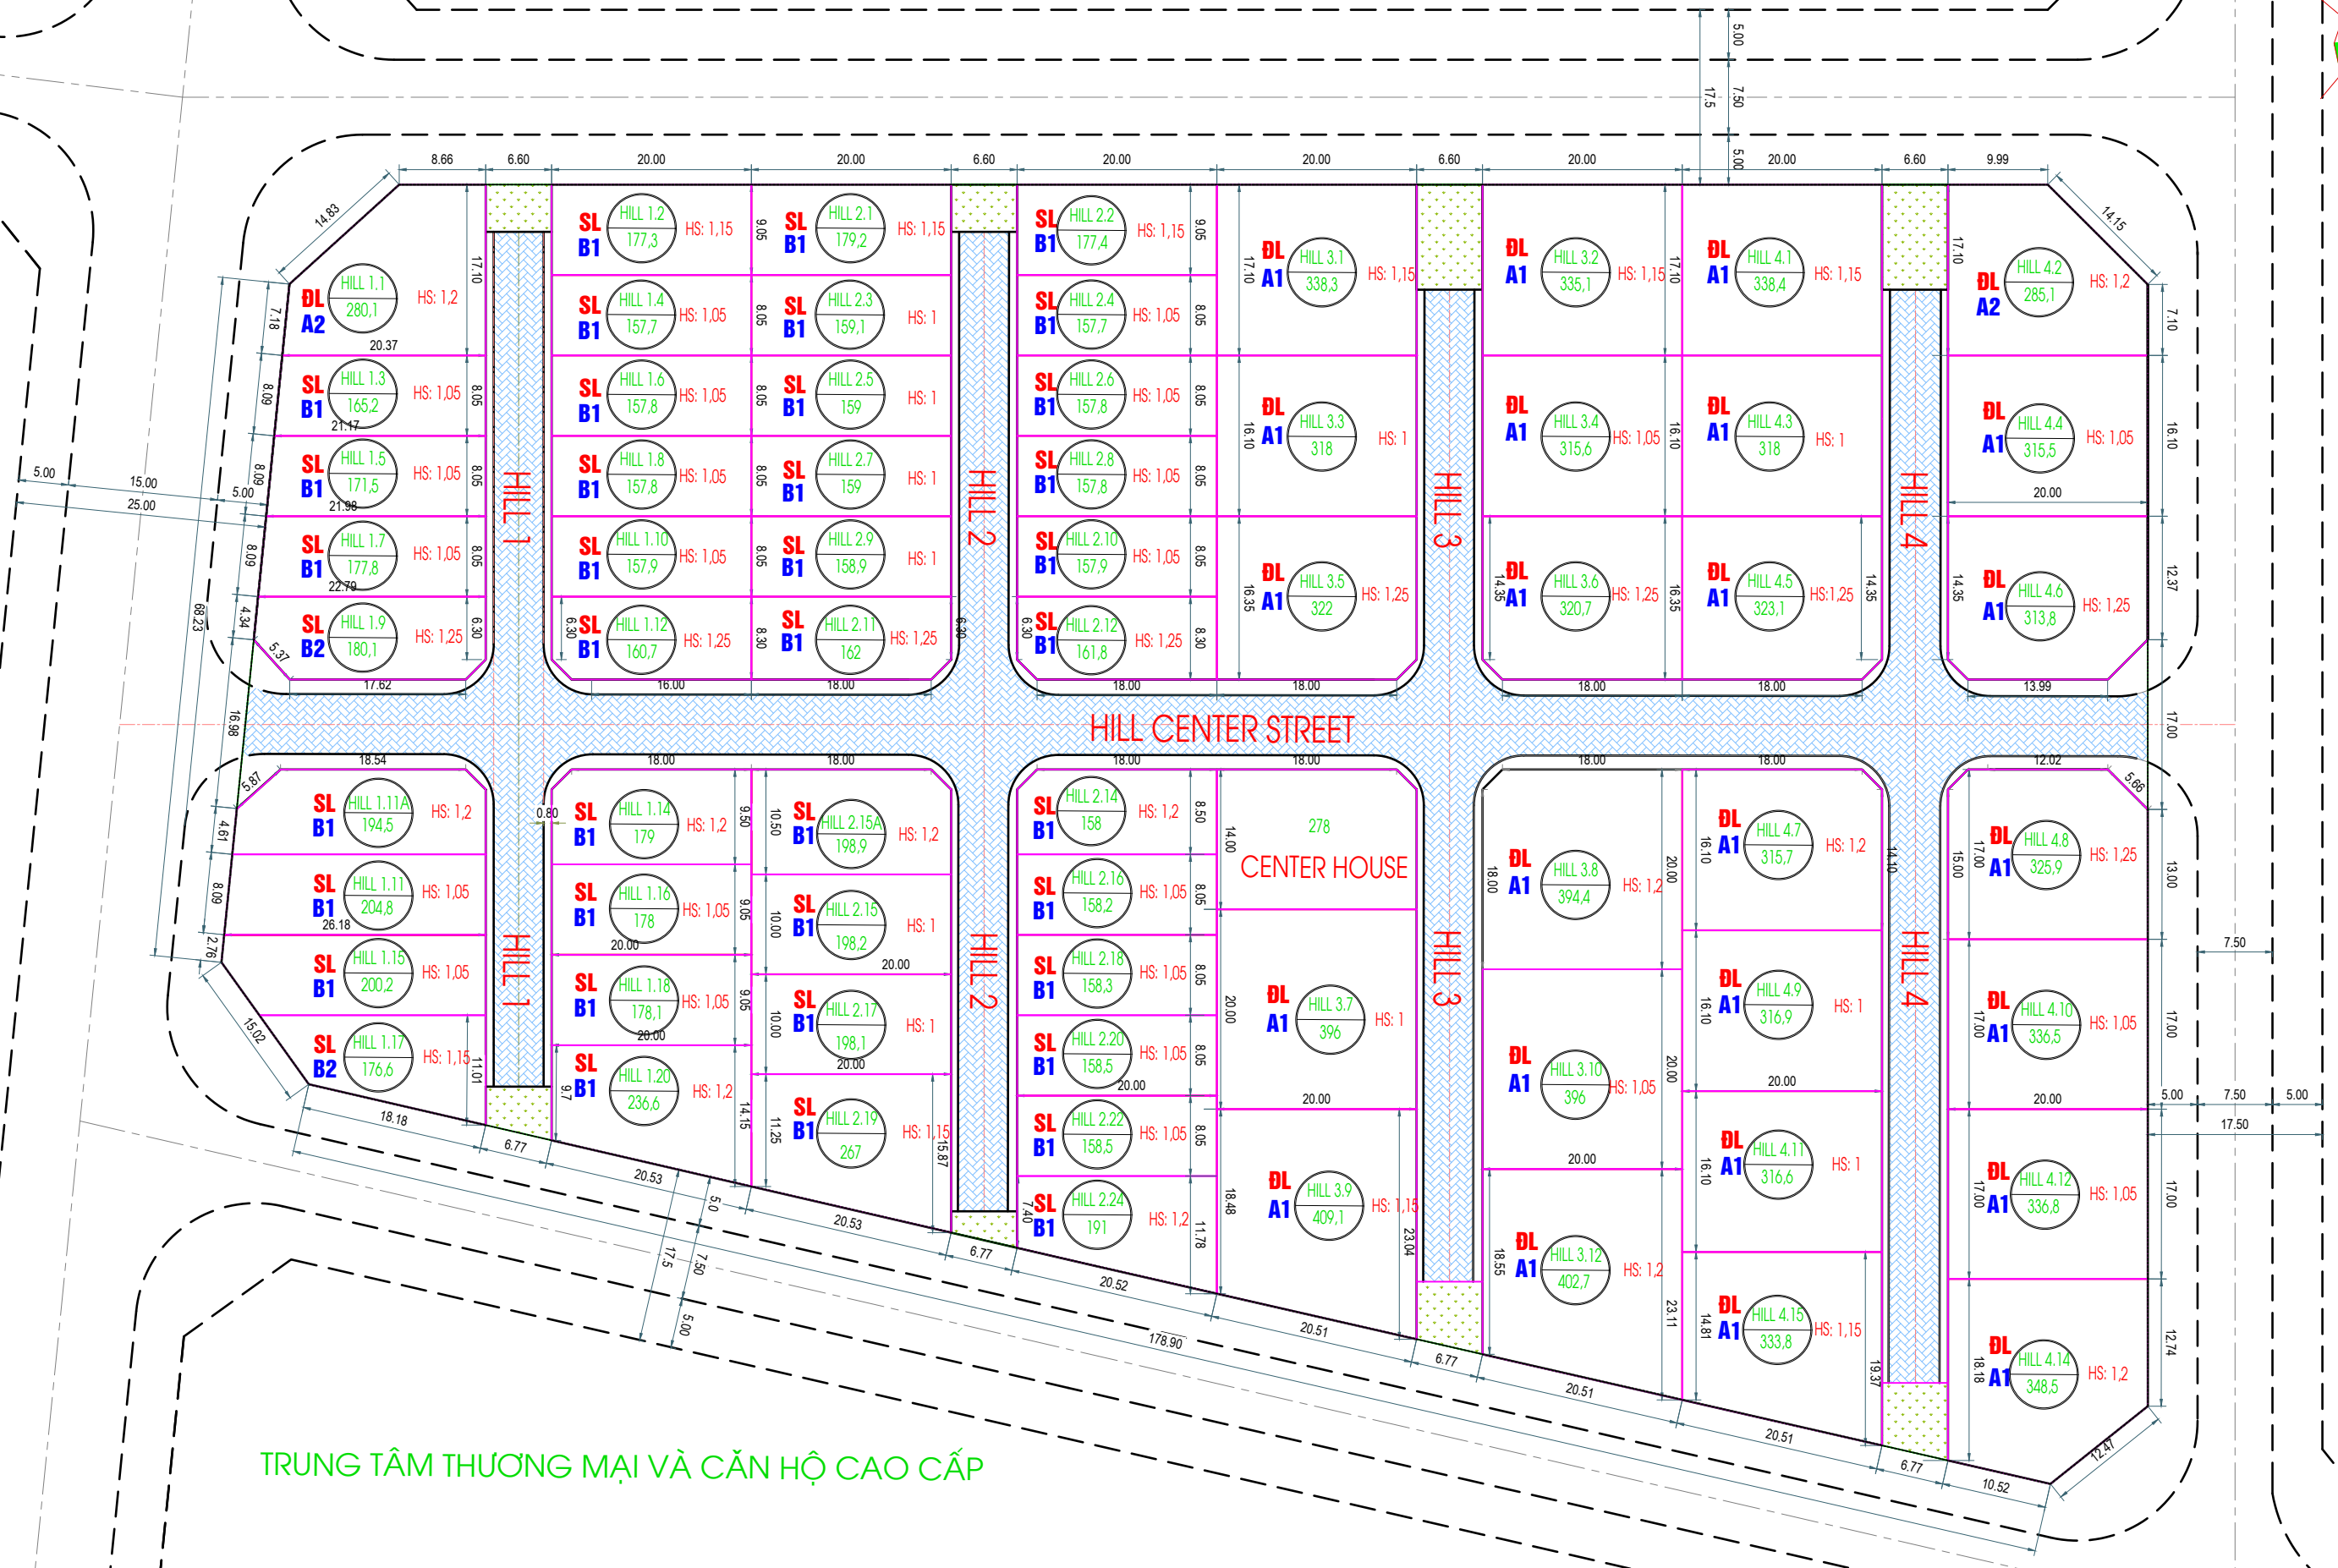

TRUNG TÂM THƯƠNG MẠI VÀ CĂN HỘ CAO CẤP

MẶT BẰNG QUY HOẠCH PHÂN LÔ BIỆT THỰ TT1- KHAI SƠN HILL