


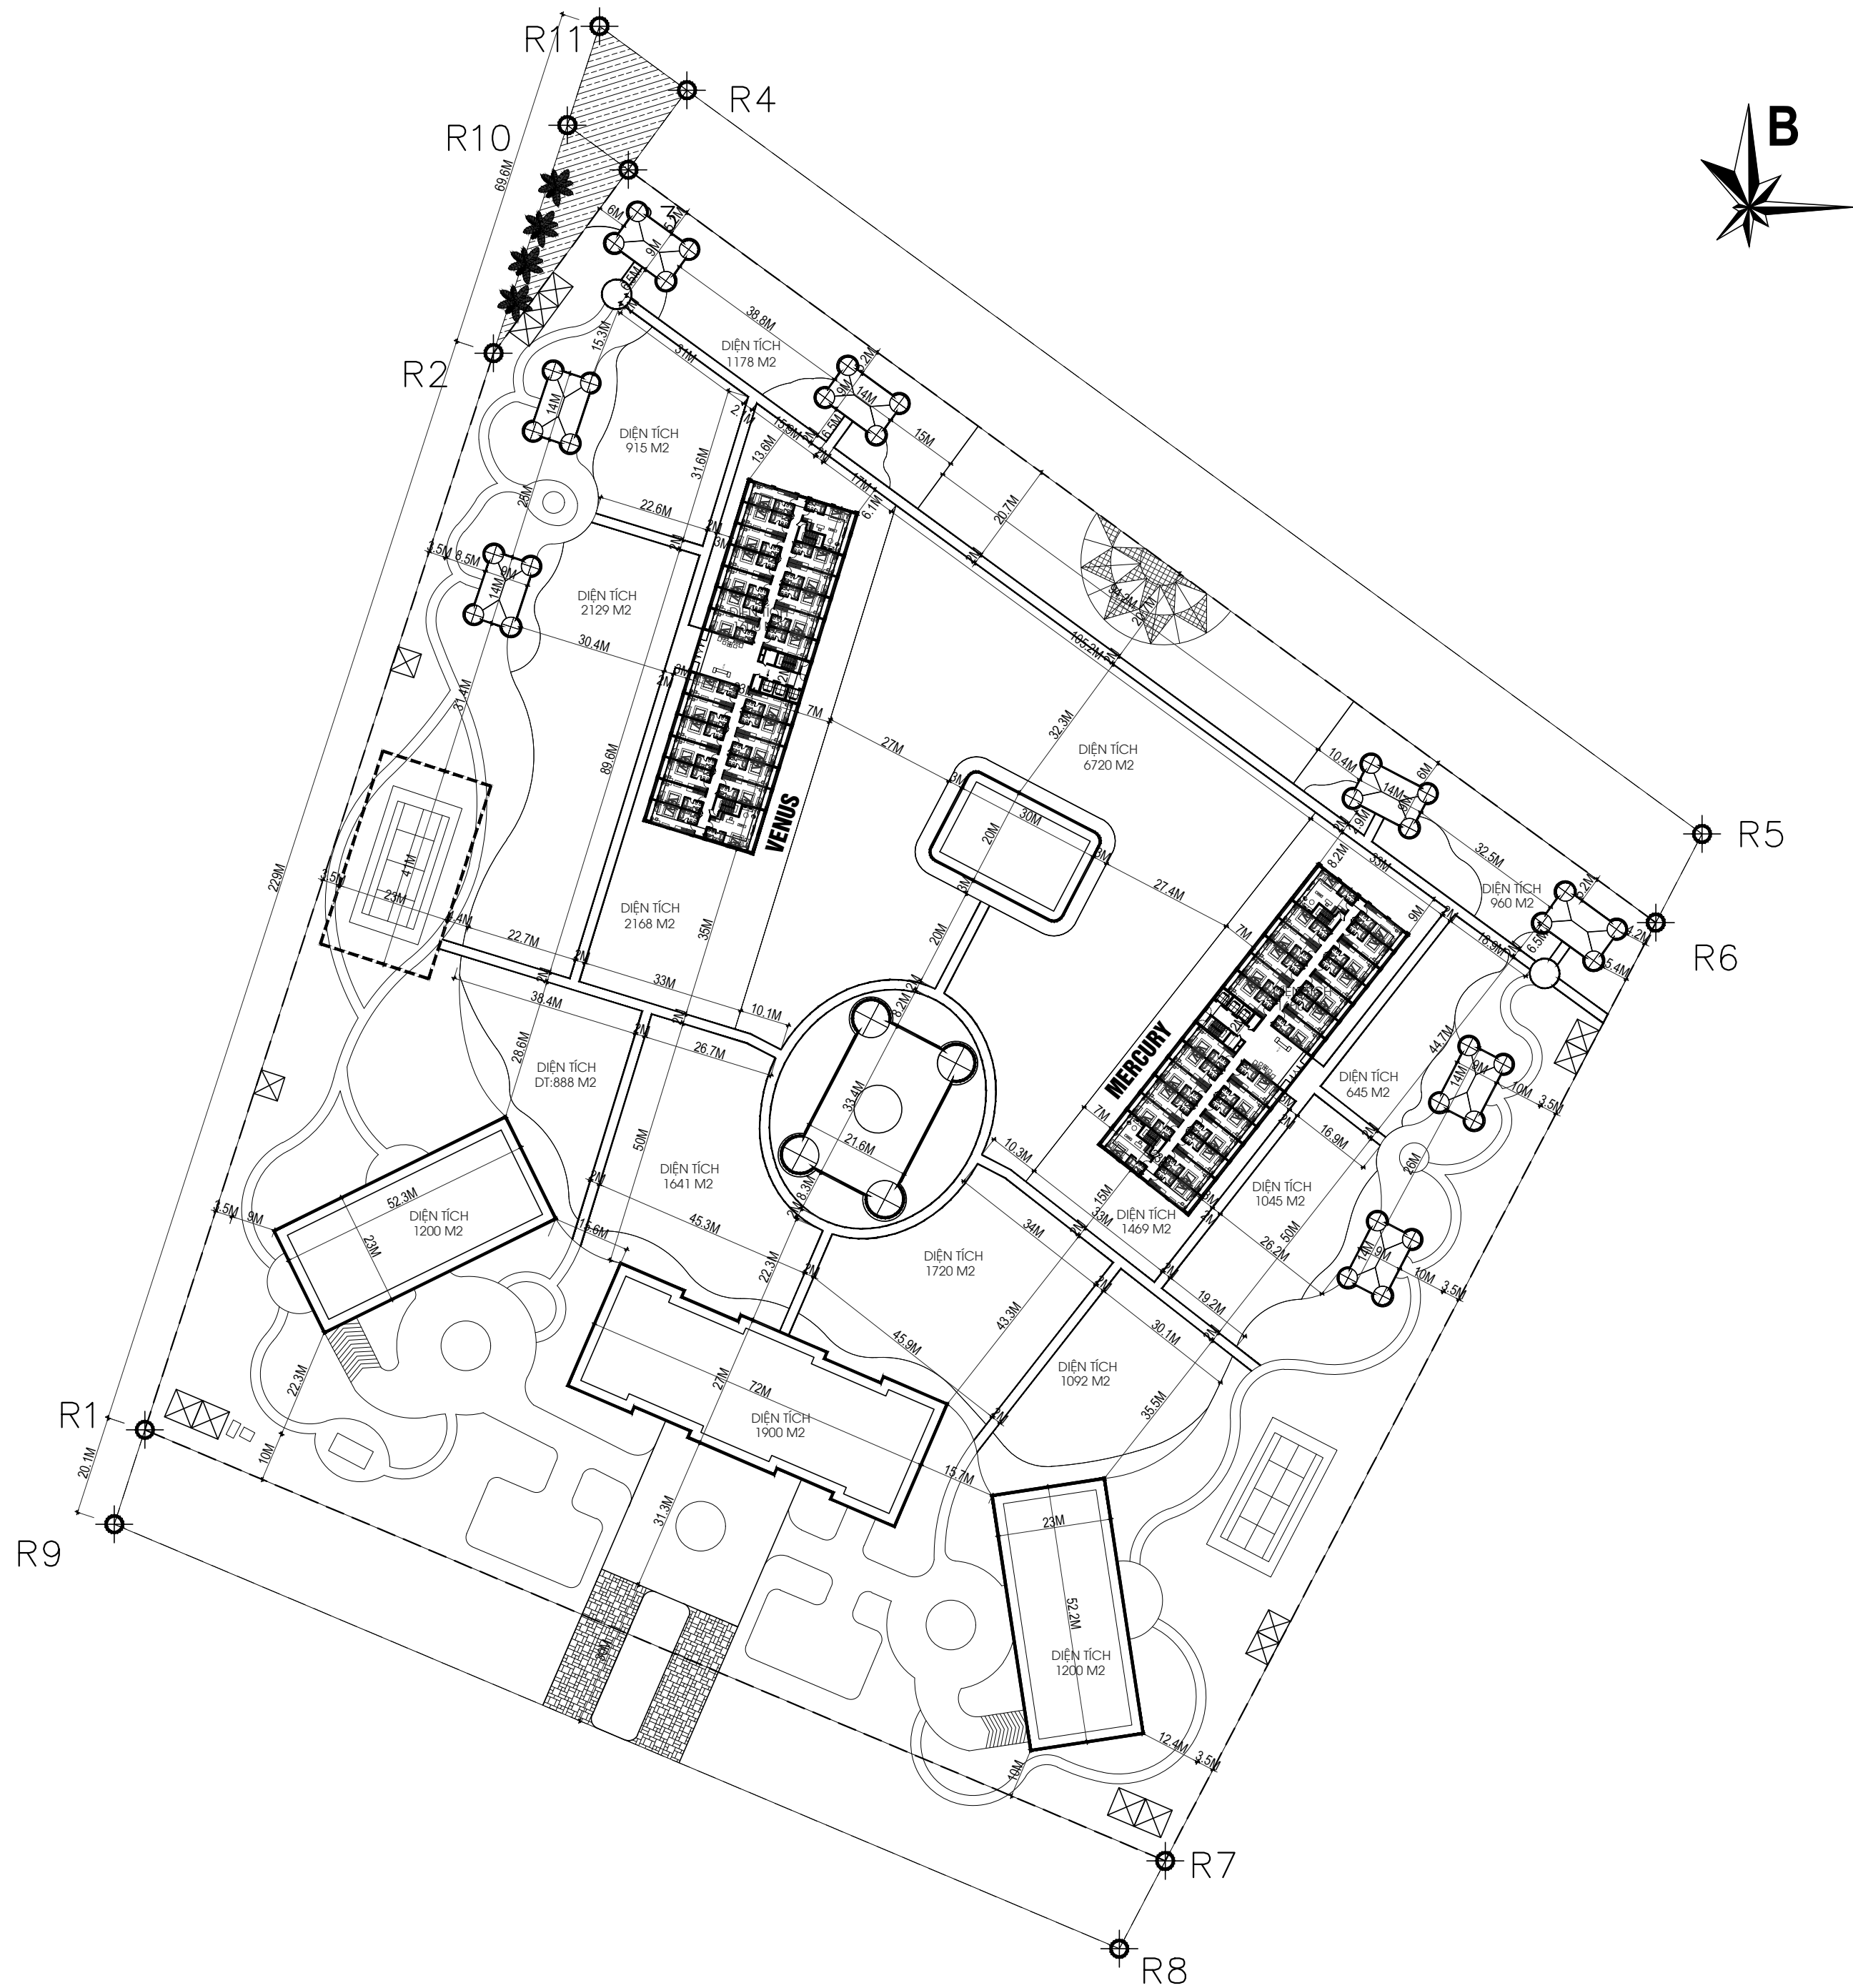

CƠ QUAN PHÉ DUYỆT:ỦY BAN NHÂN DÂN TỈNH QUẢNG NAM

Kiểm theo quyết định số:.....ngày.....tháng.....năm.....

CƠ QUAN THẨM ĐỊNH:SỞ XÂY DỰNG TỈNH QUẢNG NAM

Kiểm theo công văn số:.....ngày.....tháng.....năm.....

CƠ QUAN THỎA THUẬN:UBND THÀNH PHỐ HỘI AN

Kiểm theo công văn số:.....ngày.....tháng.....năm.....

CHỦ ĐẦU TƯ:CÔNG TY CỔ PHẦN ĐẦU TƯ NÂM SAO

Kiểm theo tờ trình số:.....ngày.....tháng.....năm.....

CÔNG TRÌNH:QUY HOẠCH CHI TIẾT XÂY DỰNG - TỈ LỆ 1/500
KHU DU LỊCH HOLIDAY INN HỘI AN RESORT

ĐỊA ĐIỂM:PHƯỜNG CẨM AN - THÀNH PHỐ HỘI AN - TỈNH QUẢNG NAM

TÊN BẢN VẼ:

BẢN ĐỒ TỔ CHỨC KHÔNG GIAN, KIẾN TRÚC, CẢNH QUAN

BẢN VẼ:

A:05

GHEP:

1 x A0

TỶ LỆ:

1/500

NGÀY:

2018

CHỦ NHIỆM THIẾT KẾ:

LƯƠNG XUÂN ĐẠT

CHỦ TRÌ THIẾT KẾ:

LƯƠNG XUÂN ĐẠT

KIỂM:

NGUYỄN MINH HOÀNG

THIẾT KẾ:

LẠI VĂN HẠNH

VŨ PHẠM TIẾN MẠNH

GIÁM ĐỐC ĐƠN VỊ THIẾT KẾ:

CÔNG TY CP XÂY DỰNG AILAND

AILAND CONSTRUCTION JOINT STOCK COMPANY

Địa chỉ: SỐ 6, NGÕ 41, TỈNH NH - THÀNH XÃN BẮC - QUẬN THANH XÃN - THÀNH PHỐ HÀ NỘI

Ngày hoàn thành:2018

Tên bản vẽ:

A:04